


- ⊕ electrapunt
- lichtpunt
- ⬜ electravandeelkast
- noodstafion
- ▣ afvalcontainer
- watertappunt

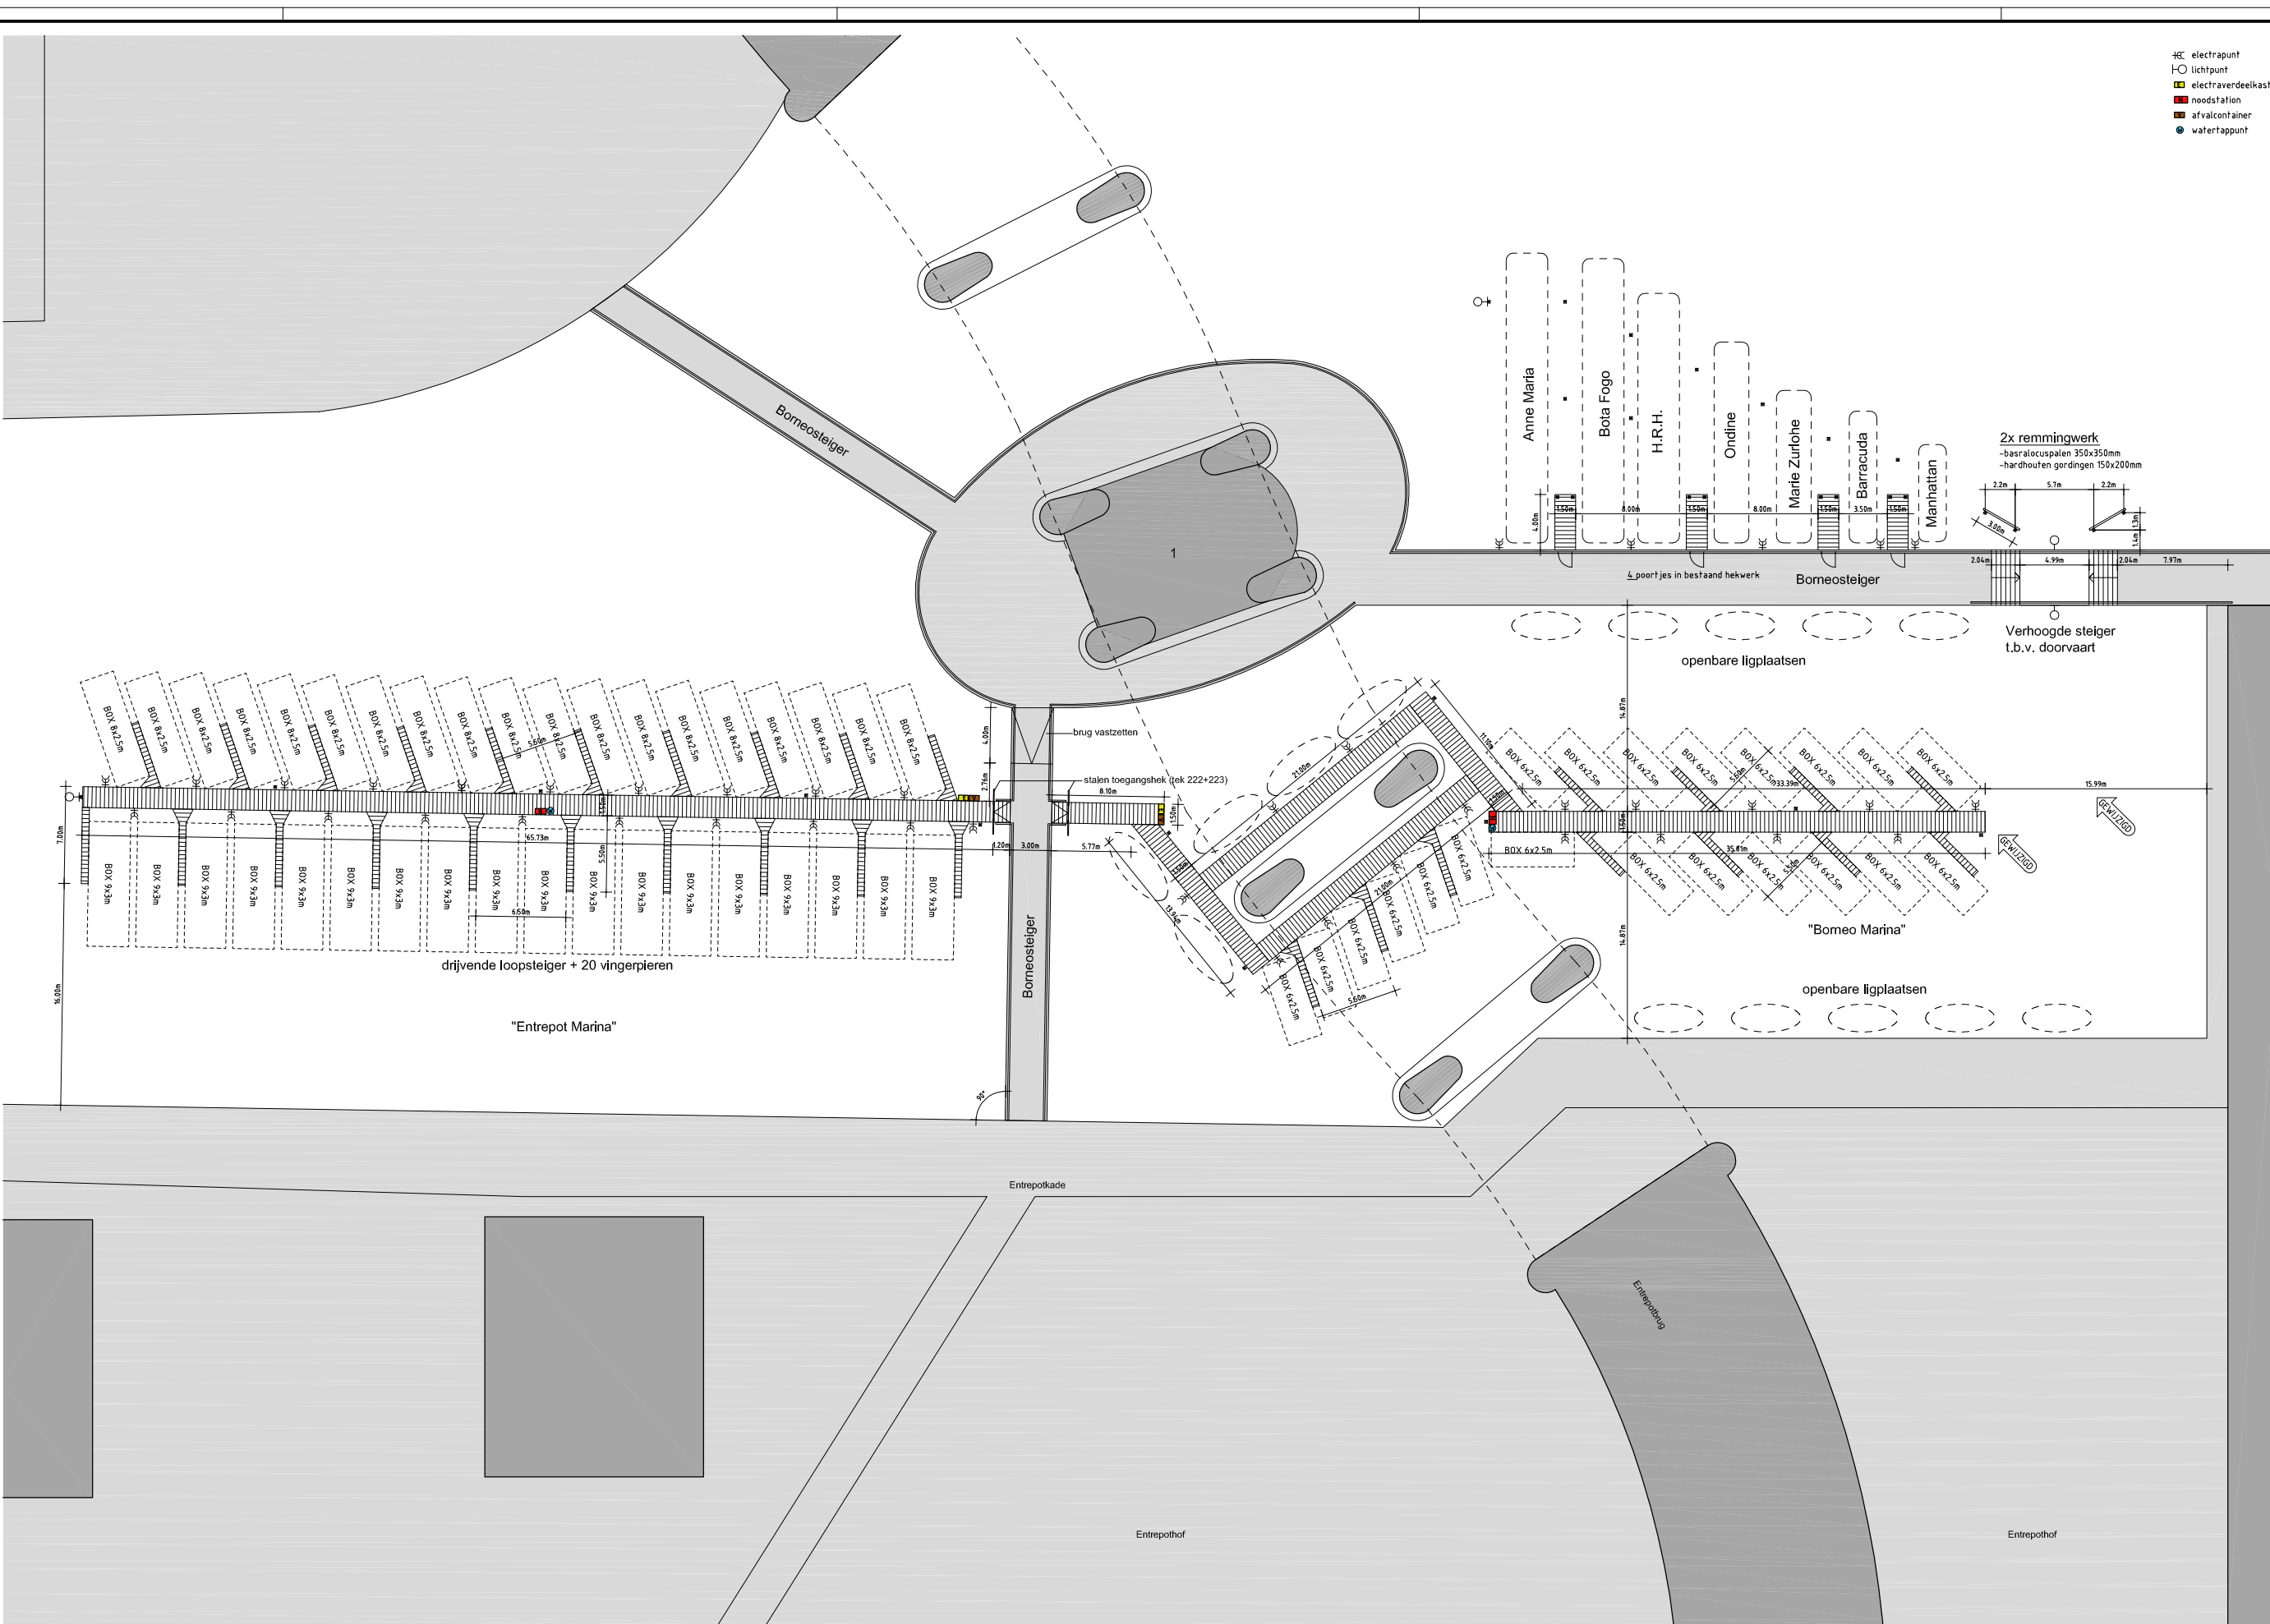

2x remmingwerk
 -baarspanspanen 350x350mm
 -hardhouten gordingen 150x200mm

Verhoogde steiger
 t.b.v. doorvaart



GROND- EN WATERWERKEN BRUGGENBOUW

werk
 Borneo Marina & Entrepot Marina

opdrachtgever
 E-Harbour B.V.

stadium
 Bouwaanvraag

onderwerp tekening
 Maatvoering nieuwe situatie

schaal
 1:200

formaat
 A1+

getekend
 PH

goedkeurd en vrijgegeven

datum
 6-09-2013

wijzigingsdatum
 31-03-2013

15-05-2014

07-07-2014

6-01-2015

werksnummer
 130827

tekeningnummer

201